
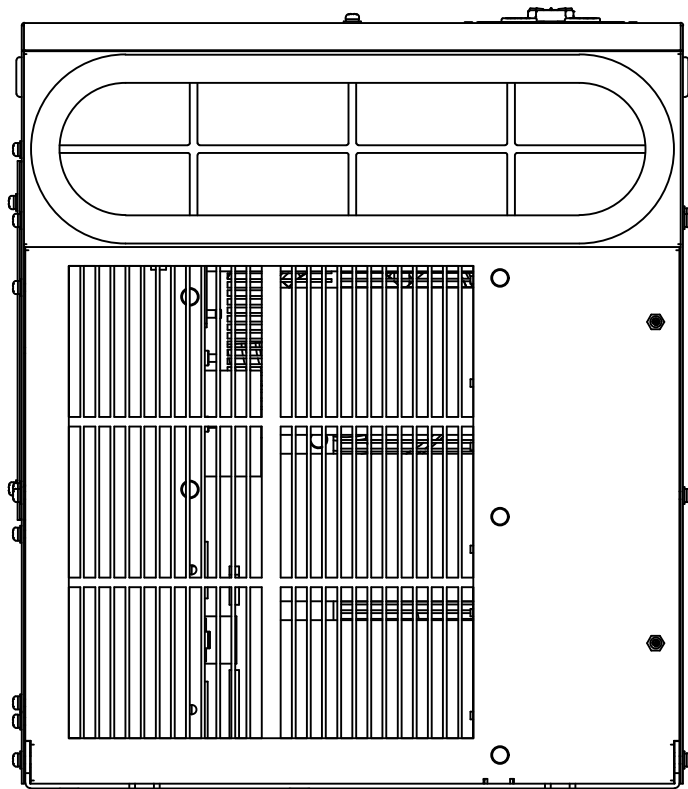
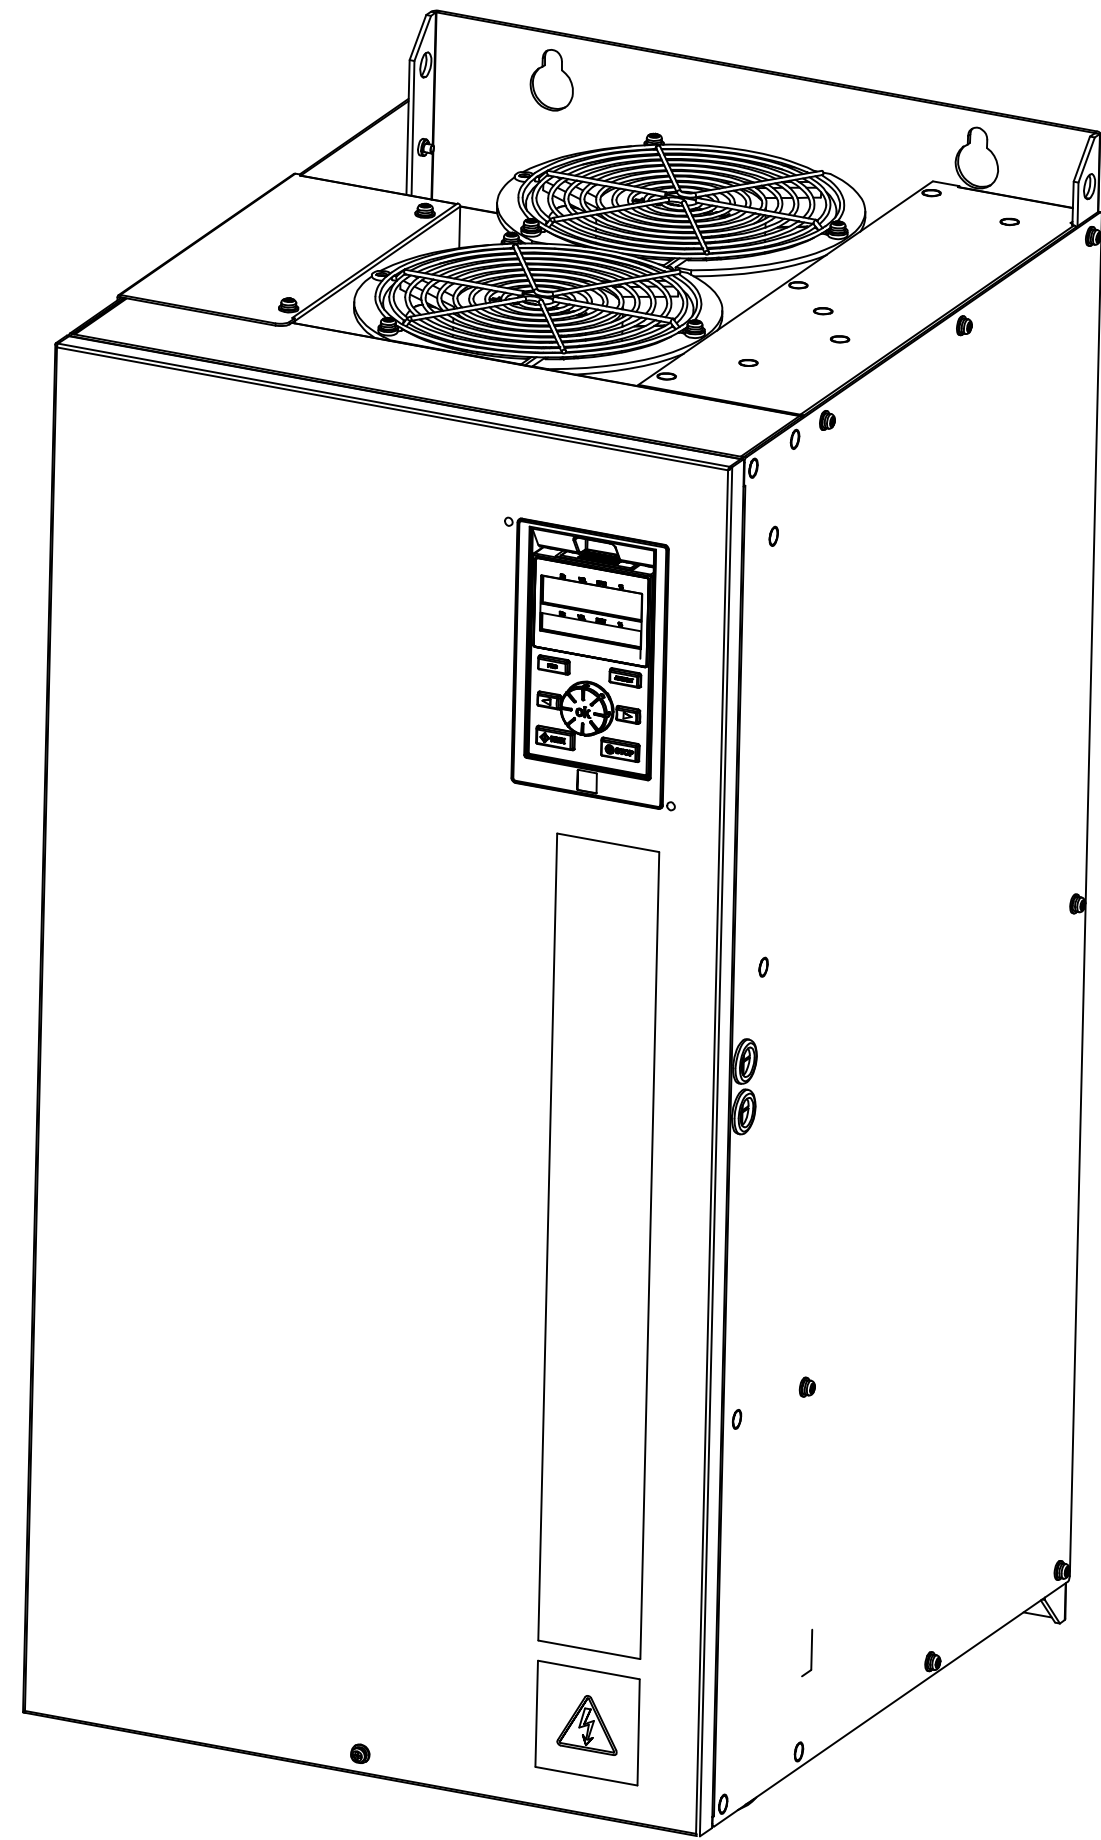
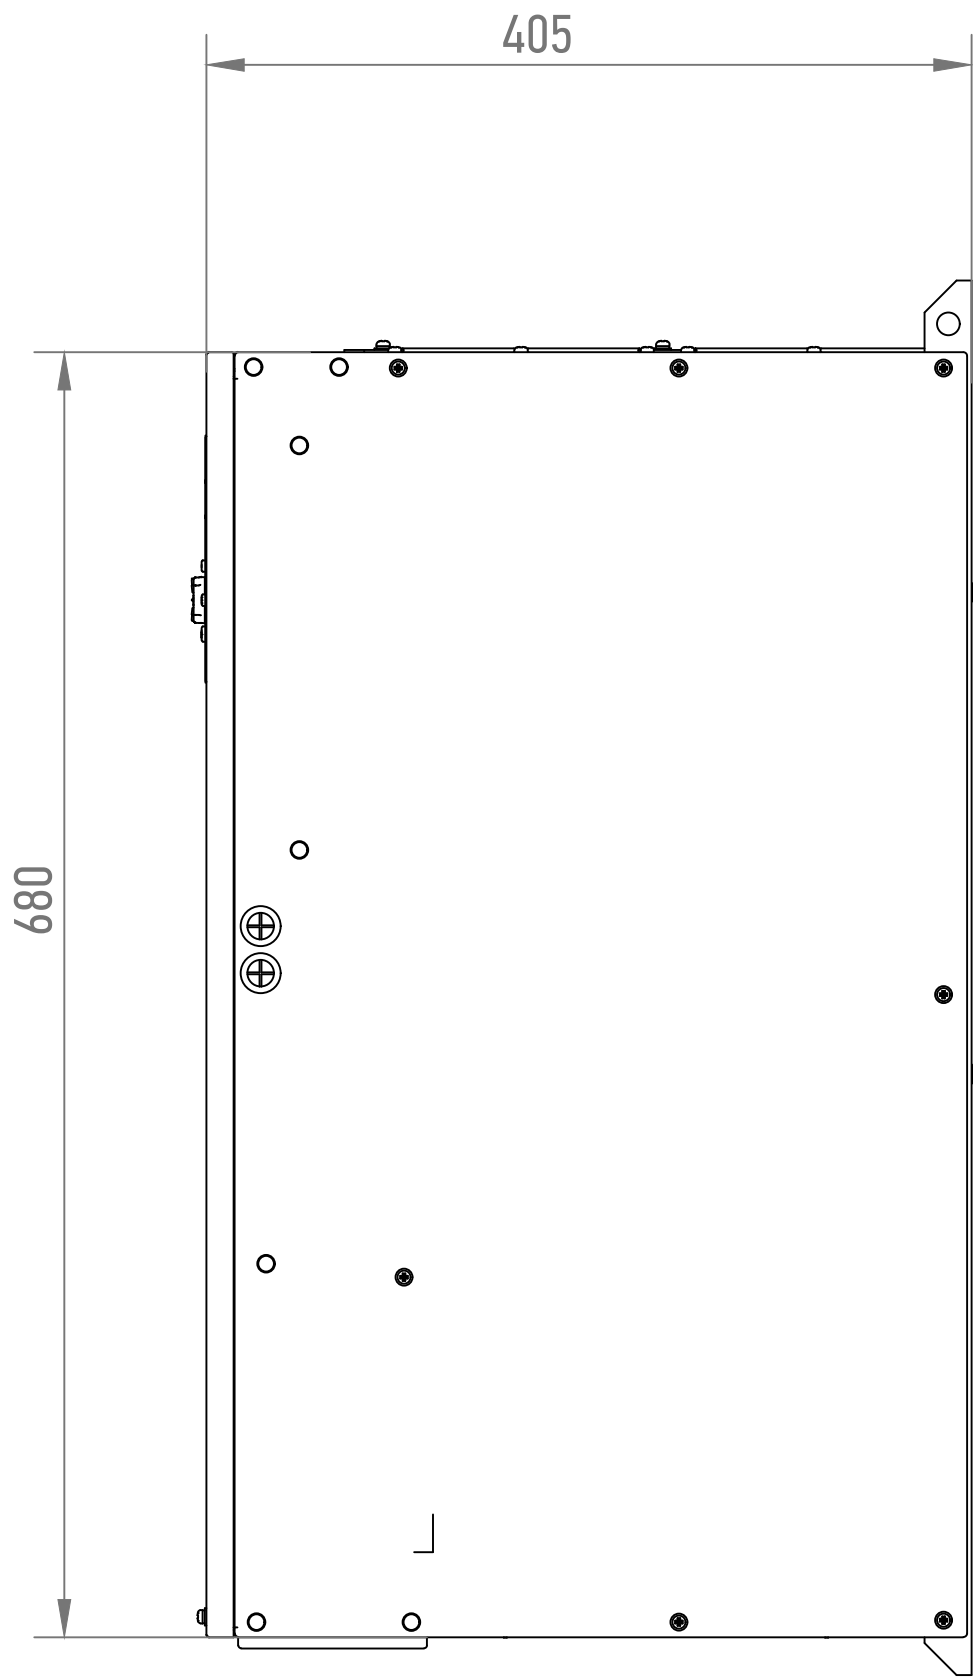


Ив. N подл.	Подпись и дата	Взам. инв. N

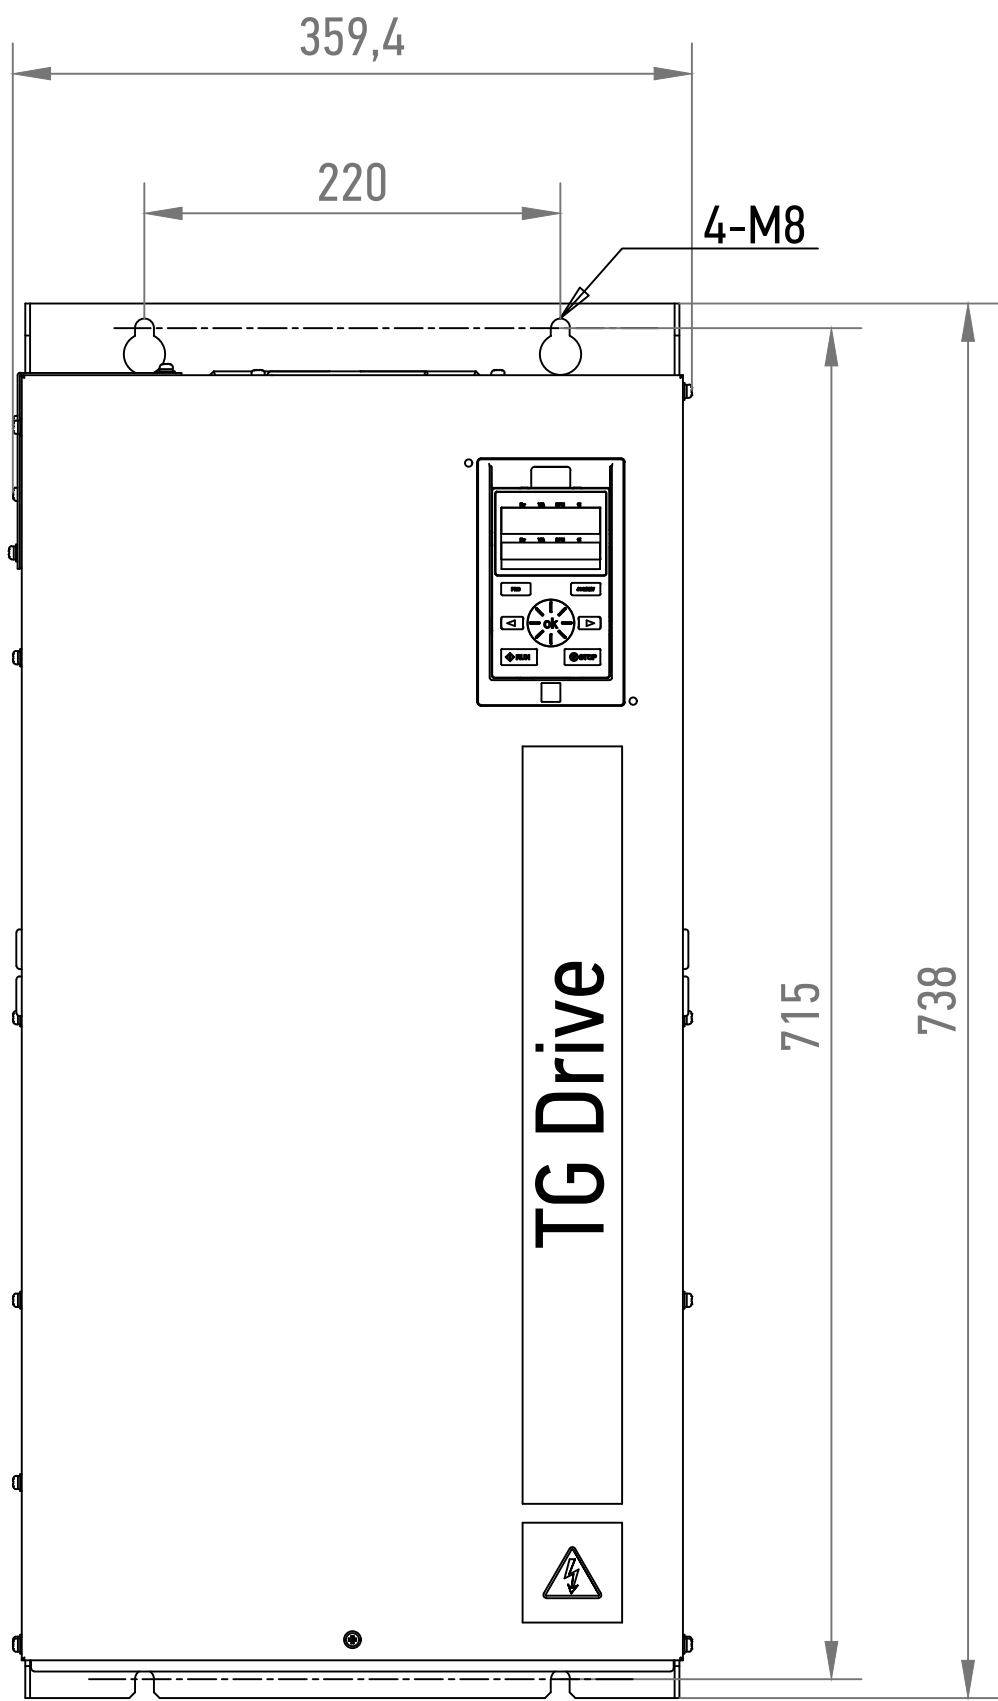

Изм.	Кол.уч.	Лист	N док.	Подпись	Дата	TG910-P0160-P0185-T3			
Разработал						Типоразмер B03	Стадия	Лист	Листов
Проверил								1	1
						Габаритный чертеж			
Утвердил									